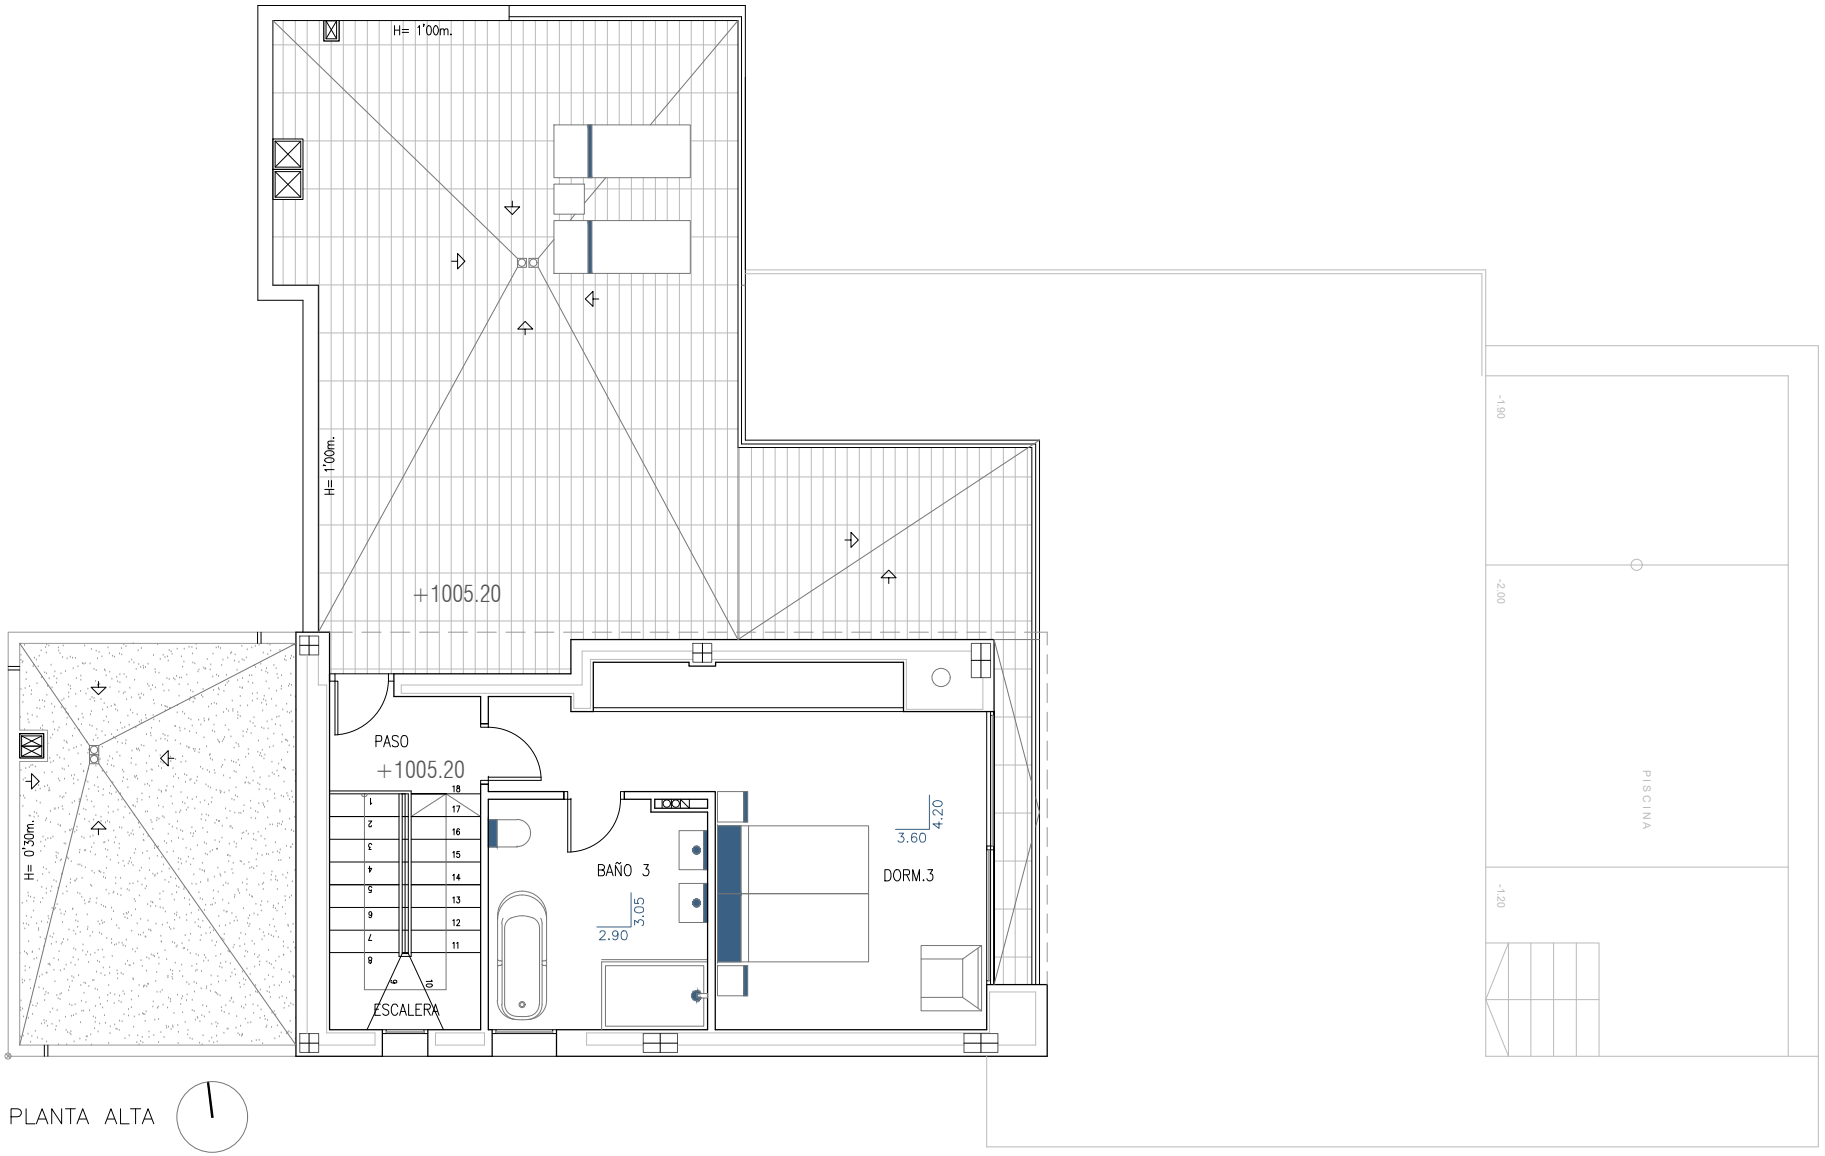
H= 1'00m.
H= 1'00m.
+1005.20
PASO
+1005.20
H= 0'30m.
ESCALERA
BAÑO 3
3.05
2.90
DORM.3
3.60
4.20
-1.90
-2.00
-1.20
PISCINA

PLANTA ALTA